


HUOM
KAIKKI MITAT TARKISTETTAVA
TYÖMAALLA!

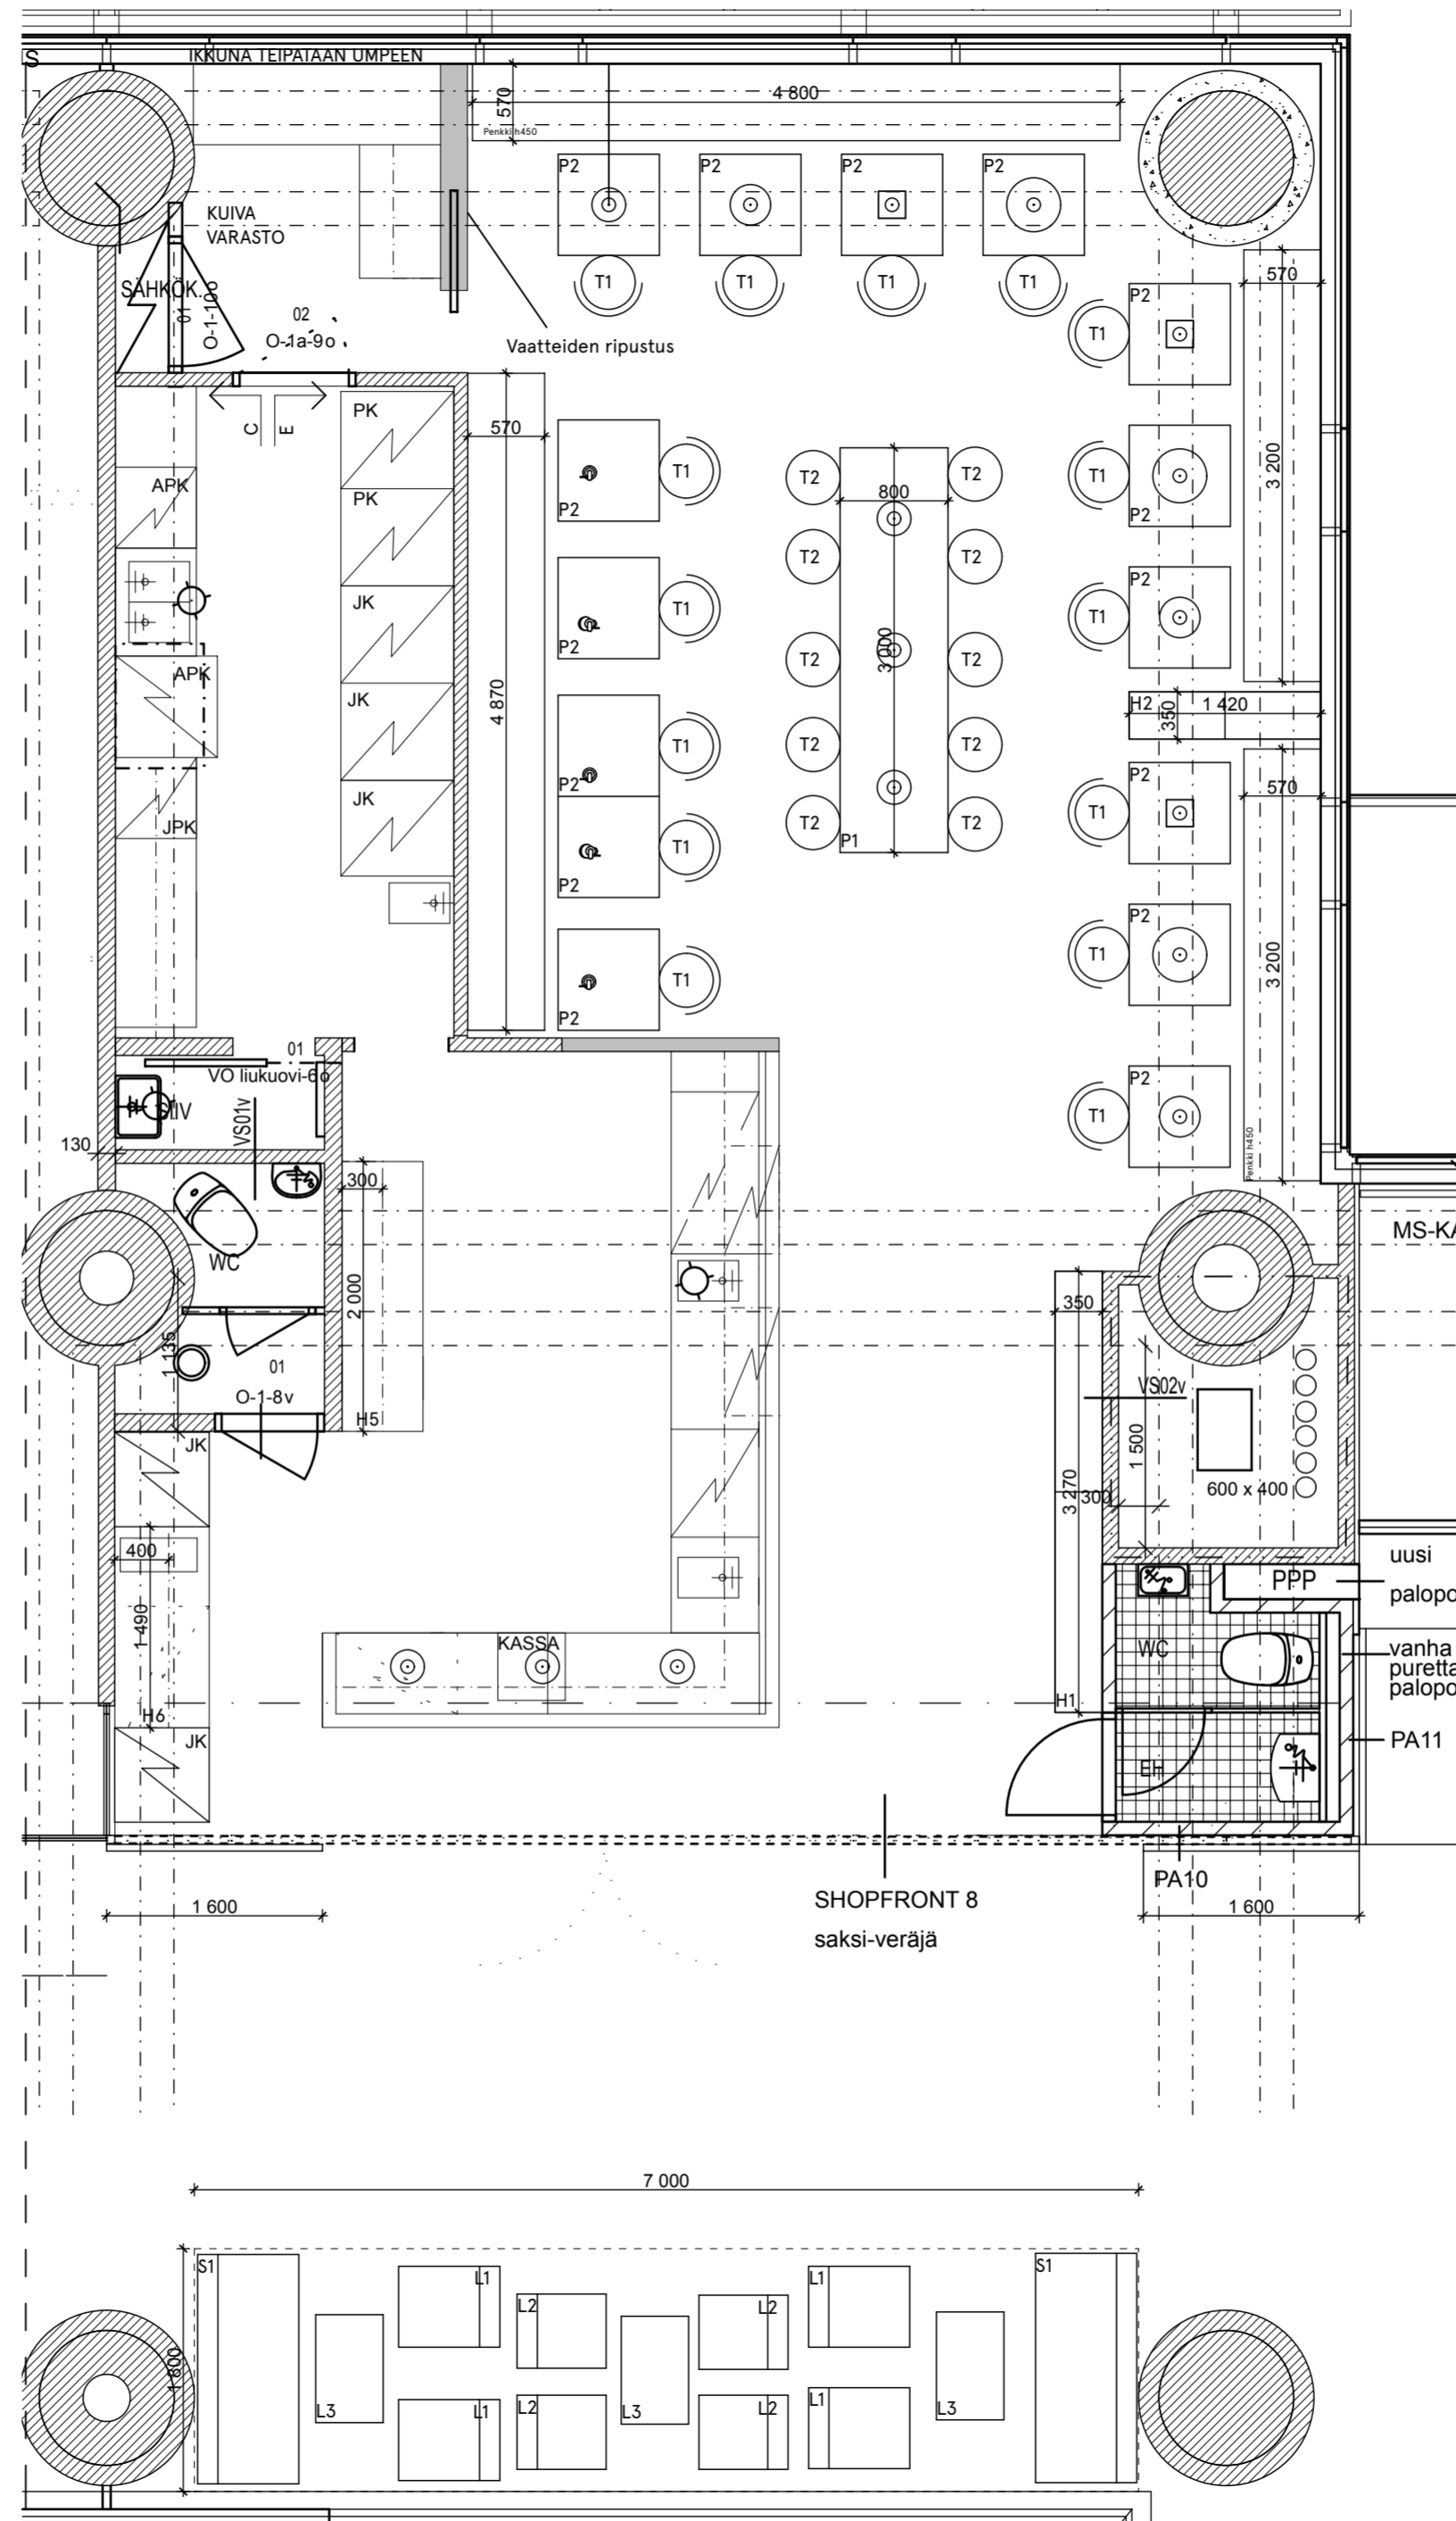

Kalustesuunnitelmä 11.10.2017

Tuolit:

T1 Artek 69 tuoli musta 15kpl
T2 artek K65 jakkara musta 10kpl

Penkit:

Penkki 1 3200x570x450, puusepäntyonä
Penkki 2 3200x570x450, puusepäntyonä
Penkki 3 4800x570x450, puusepäntyonä
Penkki 4 4870x570x450, puusepäntyonä

Tehdään mittojen mukaan.
Kalusteputkirunko 30x30 pulverimaalataan musta
Tammikansi ja selkänoja, lakataan samaan sävyyn kuin lattia

Pöydät:

P1 Puusepäntyonä 1kpl
Pituus 3000mm
Syvyys 800mm
Korkeus 900mm
kalusteputkirunko 30x30
Pulverimaalataan musta
Kansi mänty/koivu liimalevy täyspitkää
Käsitellään vaaleaksi

P2 Artek 81C musta 15kpl
750mm x 750mm

Hyllyt:

H1 3270x350x3000, puusepäntyonä
H2 1420x350x3000, puusepäntyonä
H3 2000x300 seinään kiinnitettävät hyllyt, Kalustesektori
H4 1490x400 seinään kiinnitettävät hyllyt, Kalustesektori

Valaisimet:

V1 Ferm Living 15kpl
Musta/Messinki

Lounge:

S1 Sohva Artek Kiki 2kpl
1700mm
Vihreä Villakangas

L1 Lounge tuolit Artek Kiki 4kpl
Vihreä Villakangas

L2 Lounge tuolit Artek Madmoiselle 4kpl
Musta

Kaupunginosa/kylä	Kortteli/tila	Tonnti/Rn:o	Viranomaisten arkistointimerkintöjä varten
Rakennusvaihe MUUTOSTYÖ	Piirustustyyli ALUSTAVA SUUNNITELMA	Juoks. nro 001	Mittakaavat
Rakennuskohteen nimi ja osoite Sushibar Liiketila 257 City Center	Suunnittelutoimiston tiedot KORPIJÄRVI DESIGN Telokatu 9 Rak 24 Helsinki 00150	BAARIKALUSTE- SUUNNITELMA	1:20
Suunnittelija Elisa Korpjärvi Sis.Ark SIO +358 407458686 elisa@eliasakorpjarvi.com HELSINKI 11.10.2017	Suunnitteluala ja piirustusnumero	Muutos	SIS.ARK SIS 01